





Schmitte, Seestrasse 84a
 Grundriss EG
 M 1:100

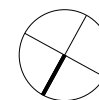

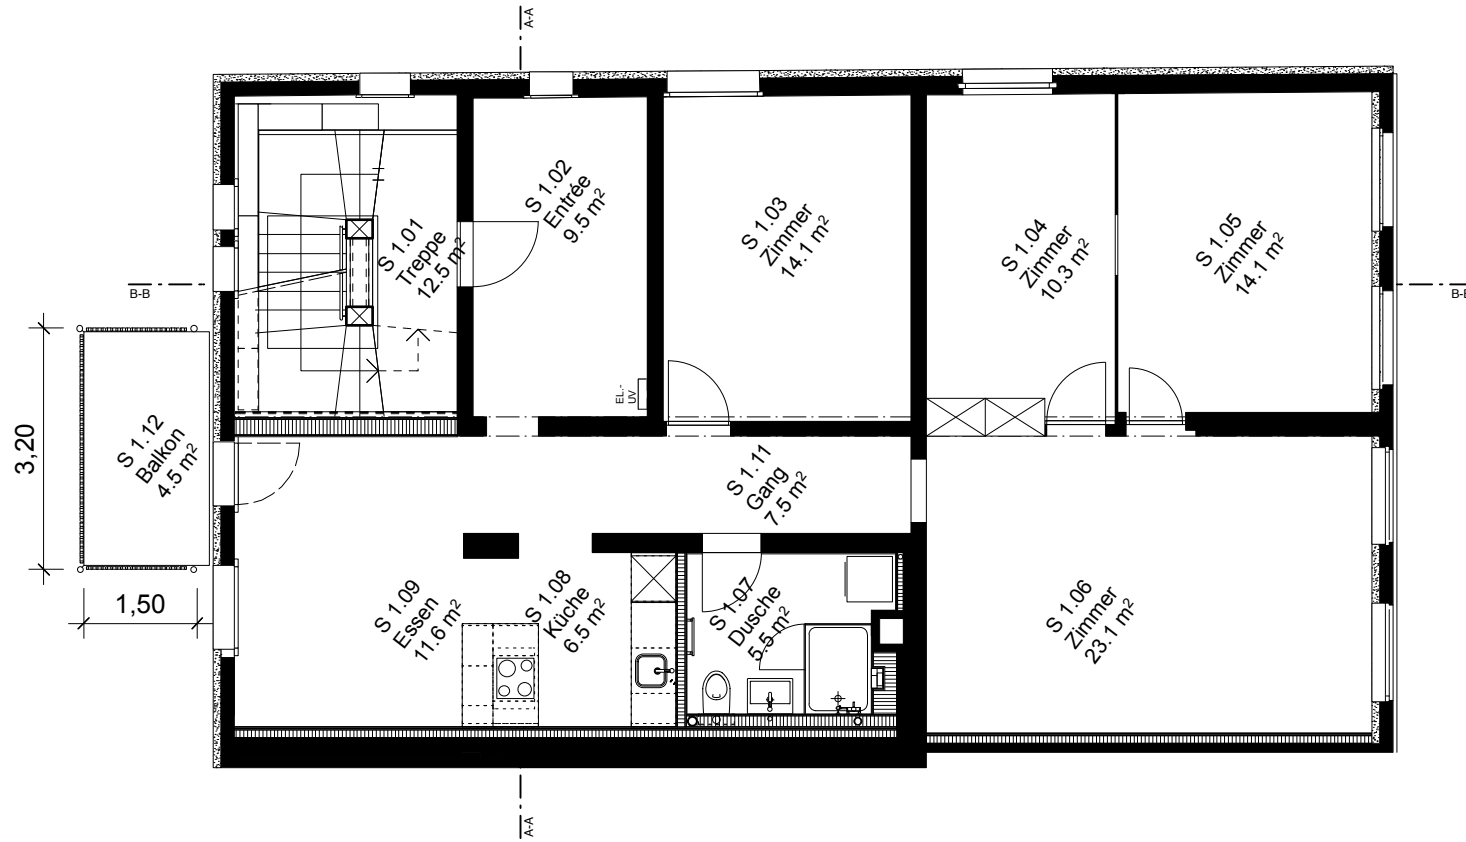



Schmitte, Seestr. 84a
 Grundriss 1.OG
 M 1:100

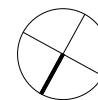

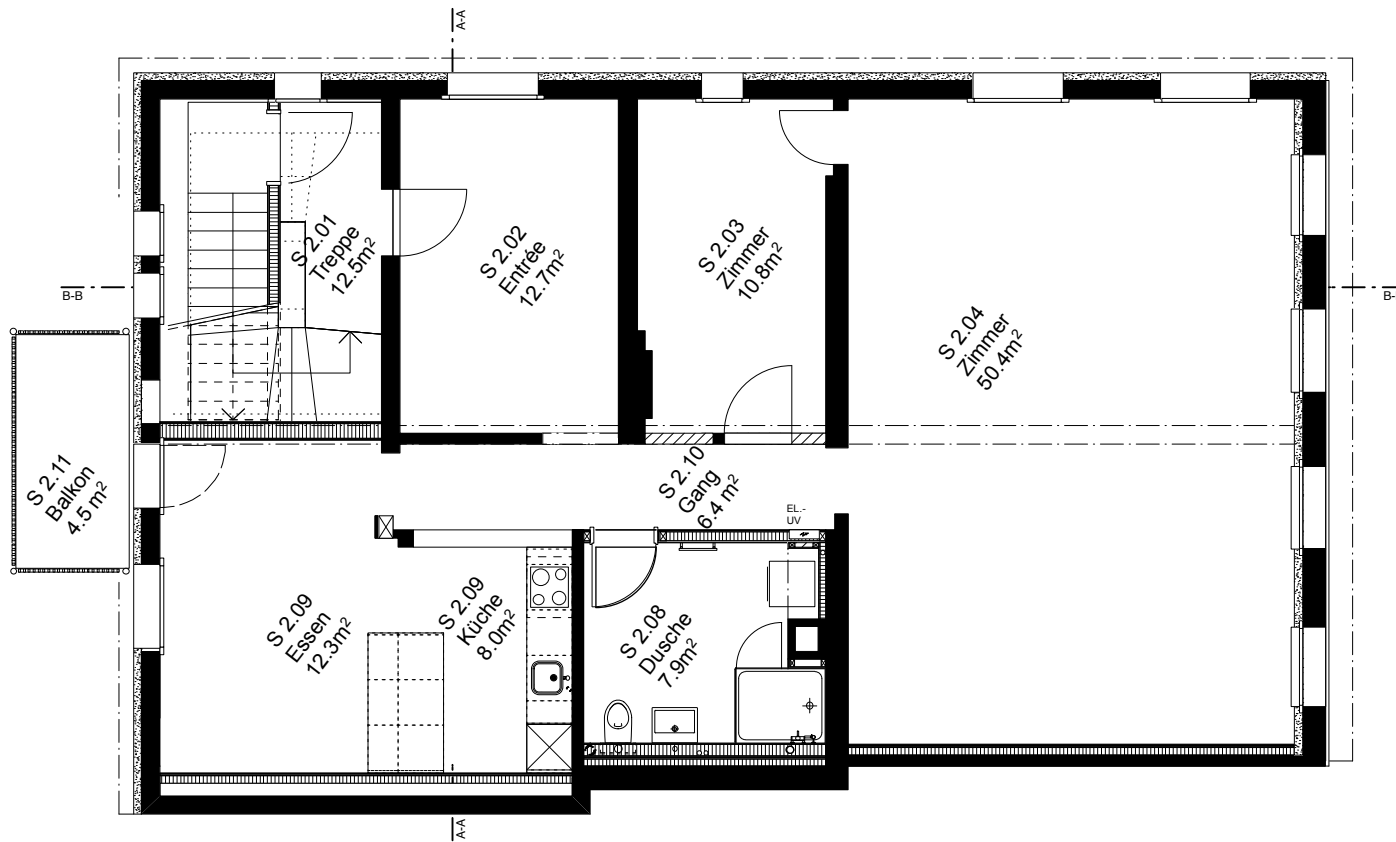


Schmitte, Seestrasse 84a
 Grundriss 2.OG
 M 1:100

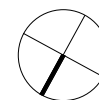

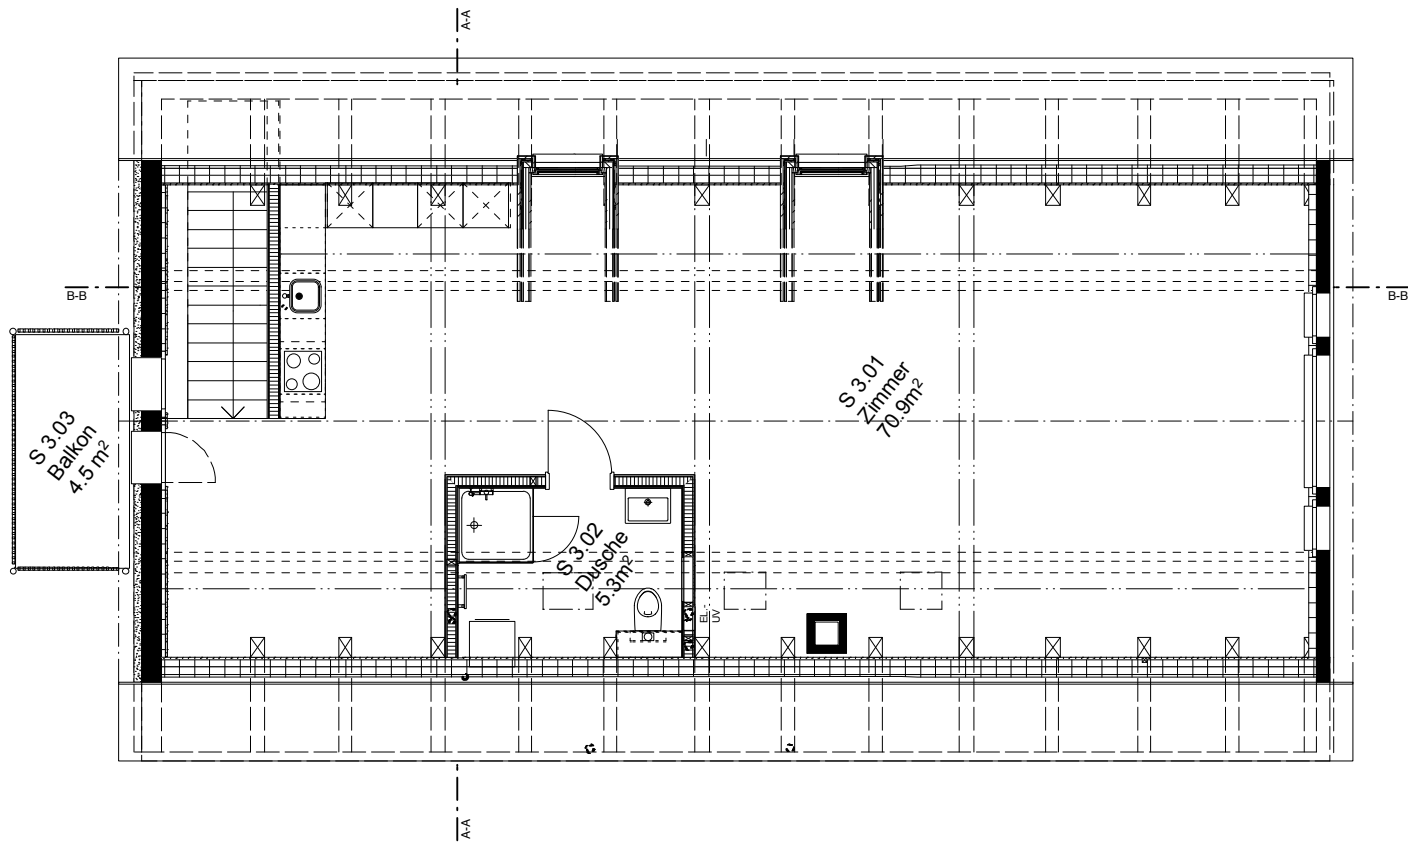


Schmitte, Seestr. 84a
 Grundriss DG
 M 1:100

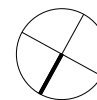




Schmitte, Seestrasse 84a
Ansicht Nord
M 1:100

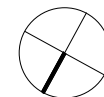



Schmitte, Seestrasse 84a
Ansicht Ost
M 1:100

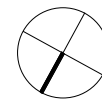



Schmitte, Seestrasse 84a
Ansicht Süd
M 1:100

